

ΕΦΗΜΕΡΙΣ ΤΗΣ ΚΥΒΕΡΝΗΣΕΩΣ
ΤΗΣ ΕΛΛΗΝΙΚΗΣ ΔΗΜΟΚΡΑΤΙΑΣ

ΑΘΗΝΑ 30 ΜΑΪΟΥ 1983 | ΤΕΥΧΟΣ ΤΕΤΑΡΤΟ | ΑΡΙΘΜΟΣ ΦΥΛΛΟΥ 177

ΠΕΡΙΕΧΟΜΕΝΑ

ΑΠΑΛΛΟΤΡΙΩΣΕΙΣ
ΑΠΟΦΑΣΕΙΣ

ΠΟΛΕΟΔΟΜΙΑ
ΔΙΑΤΑΓΜΑΤΑ

ΑΠΑΛΛΟΤΡΙΩΣΕΙΣ
ΑΠΟΦΑΣΕΙΣ

Αριθ. 3458 (1)

Κήρυξη ως αναδασωτέας εκτάσεως 0,550 στρεμμάτων στη θέση Καπιτένια Κοινότητας Αγίου Στεφάνου του Νομού Αττικής.

Η ΝΟΜΑΡΧΗΣ ΔΙΑΜ. ΑΝΑΤ. ΑΤΤΙΚΗΣ

Έχοντας υπόψη τις διατάξεις:

1) Του άρθρου 117 παρ. 3 του Συντάγματος της Χώρας.

2) Του άρθρου 3200/55 «περί Διοικητικής Αποκεντρώσεως» κ.λπ.

3) Του Ν. 998/79 «περί προστασίας των Δασών και των Δασικών εν γένει εκτάσεων της Χώρας» και συγκεκριμένα: α) Του άρθρου 41 παρ. 1 και β) Του άρθρου 38 παρ 1.

4) Την 160417/1180/8.7.80 διαταγή του Υπουργείου Γεωργίας «περί οδηγιών για τις αναδασωτέες εκτάσεις».

5) Την 6138/27.8.82 πρόταση του Δασαρχείου Πεντέλης σχετικά με την κήρυξη ως αναδασωτέας, της αναφερομένης στο θέμα εκτάσεως, αποφασίζουμε:

Κηρύσσουμε ως αναδασωτέα, με σκοπό την προστασία για την επαναδημιουργία της δασικής βλαστήσεως που εκχερσώθηκε κτίσθηκε το Μάιο 1982 δασική έκταση 0,550 στρεμμάτων, που βρίσκεται στη θέση Καπιτένια της περιφερείας της Κοινότητας Αγ. Στεφάνου Νομού Αττικής και προσδιορίζεται από τα στοιχεία: Α.Β.Γ.Δ.Α, όπως φαίνονται στο συνημμένο διάγραμμα το οποίο αποτελεί αναπόσπαστο μέρος της αποφάσεως αυτής και έχει όρια:

Ανατολικά: Δάσος Πεύκης.

Δυτικά: Οδός ανώνυμος και πέραν δάσος Πεύκης.

Βόρεια: Οδός ανώνυμος και πέραν δάσος Πεύκης.

Νότια: Δάσος Πεύκης.

Η απόφαση αυτή να δημοσιευθεί στην Εφημερίδα της Κυβερνήσεως.

Αγία Παρασκευή 26 Νοεμβρίου 1982

Η Νομάρχης
ΑΠΑΛΛΙΑ ΣΠΑΦΥΛΙΑ

Τοπογραφικό Διάγραμμα

Δημοσίας δασικής εκτάσεως που καταπατήθηκε παράνομα από τον [illegible] στη θέση Καπιτέικα περιοχής Αγίου Στεφάνου.

Κλ. 1:600

Εμβαδόν: Α.Β.Γ.Δ.Α = 550,00 μ²

Δάσος

Α

Β

20,00 μ.

27,50 μ.

Γ

Δ

οδός ανώνυμος

δρόμος ανώνυμος

18,00 μ.

Προς Λ.Μ. Αγίας

ΠΡΟΣΑΡΤΑΤΑΙ
Στην υπ' αρ. 3458/82
απόφαση Νομάρχου
Ανατ. Αττικής
Η Νομάρχης

ΑΓΛΑΙΑ ΣΤΑΦΥΛΑ

Θεωρείται και προσαρτάται στο υπ' αριθ. 6138 έγγραφο Δασαρχείου Πεντέλης.

Αγία Παρασκευή 27-8-1982

Ο Δασάρχης Πεντέλης

ΑΚΡΙΒΕΣ ΑΝΤΙΓΡΑΦΟ
26-11-82
Από τη Γραμματεία

ΕΛΛΗΝΙΚΗ ΔΗΜΟΚΡΑΤΙΑ
ΔΙΕΥΘΥΝΣΗ ΔΑΣΩΝ

Ο Συντάξας την έκθεση αυτοψίας της καταπατήσεως εκτάσεως και ελέγξας το παρόν σχεδιάγραμμα.
Αγία Παρασκευή 3-6-1982
Ο Τεχν. Δασοπονίας

Ηλίας Τσακίρης
Τεχνολόγος Δασοπονίας Σ.Β.

Αριθ. 3462 (2)

Κήρυξη ως αναδασωτέας εκτάσεως 600 τ.μ. στρεμμάτων στη θέση Μαραθωνίτικα - Προβάλκθο Κοινότητας Ν. Μάκρης, του Νομού Αττικής.

Η ΝΟΜΑΡΧΗΣ ΔΙΑΜ/ΤΟΣ ΑΝΑΤ. ΑΤΤΙΚΗΣ

Έχοντας υπόψη τις διατάξεις:

1) Του άρθρου 117 παρ. 3 του Συντάγματος της Χώρας.

2) Του άρθρου 3200/55 «περί Διοικητικής Αποκεντρώσεως» κ.λπ.

3) Του Ν. 998/79 «περί προστασίας των Δασών και των Δασικών εν γένει εκτάσεων της Χώρας» και συγκεκριμένα: α) Του άρθρου 41 παρ. 1 και β) του άρθρου 38 παρ. 1.

4) Την 160417/1180/8.7.80 διαταγή του Υπουργείου Γεωργίας «περί οδηγιών για τις αναδασωτέες εκτάσεις».

5) Την 6956/20.7.82 πρόταση του Δασαρχείου Πεντέλης σχετικά με την κήρυξη ως αναδασωτέας, της αναφερομένης στο θέμα εκτάσεως, αποφασίζουμε:

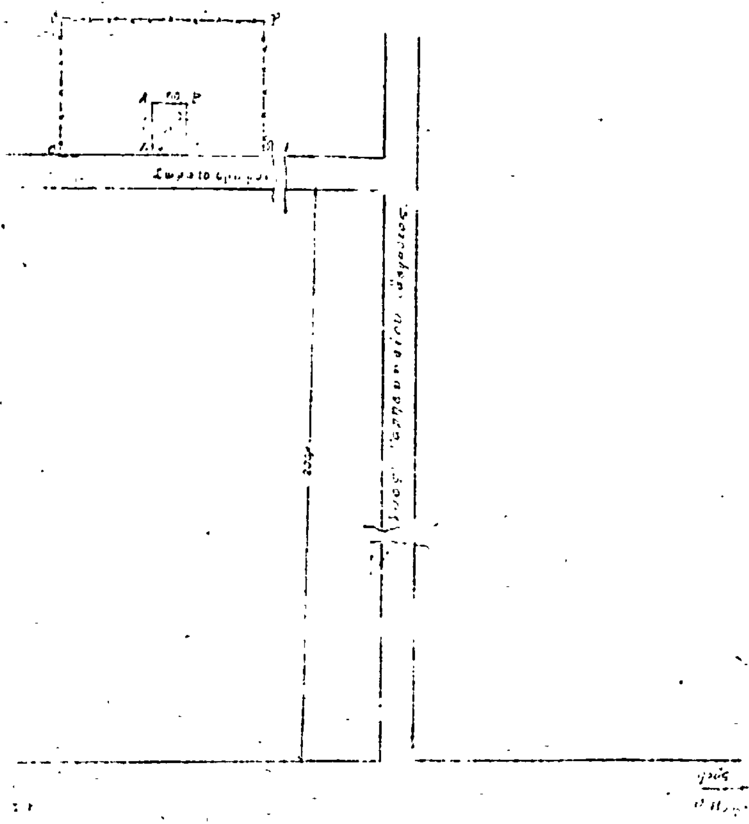
Κηρύσσουμε ως αναδασωτέα, με σκοπό την προστασία για την επαναδημιουργία της δασικής βλαστήσεως που οικοπεδοποιήθηκε — κτίσθηκε τον Οκτώβριο 1981 διακατεχομένη δασική έκταση 600 τ.μ., που βρίσκεται στη θέση Μαραθωνίτικα — Προβάλκθο της Κοινότητας Ν. Μάκρης, Νομού Αττικής και προσδιορίζεται από τα στοιχεία: α—β—γ—δ—α, όπως φαίνονται στο συνημμένο διάγραμμα το οποίο αποτελεί αναπόσπαστο μέρος της αποφάσεως αυτής και έχει όρια:

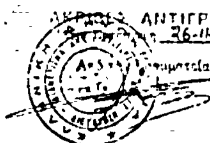
Ανατολικά: Αμαξιτή οδός (χωματόδρομος).
Δυτικά: Δάσος χαλεπίου πεύκης διακατεχόμενο.
Βόρεια: » » » »
Νότια: » » » »

Η απόφαση αυτή να δημοσιευθεί στην Εφημερίδα της Κυβερνήσεως.

Αγία Παρασκευή, 26 Νοεμβρίου 1982

Η Νομάρχης
ΑΓΛΑΪΑ ΣΠΑΘΑΡΑ





(3)

Τροποποίηση του ρυμοτομικού σχεδίου Ιωαννίνων και επιβολή προκηπίων.

Ο ΠΡΟΕΔΡΟΣ ΤΗΣ ΕΛΛΗΝΙΚΗΣ ΔΗΜΟΚΡΑΤΙΑΣ

Έχοντας υπόψη:

1. Τις διατάξεις του Ν. Δ/τος «περί σχεδίων πόλεων κλπ.» της 17 Ιουλίου 1923, όπως μεταγενέστερα τροποποιήθηκαν και συμπληρώθηκαν και ειδικότερα τα άρθρα του 3, 9 και 70.

2. Τις διατάξεις του Ν. 947/1979 «περί οικιστικών περιοχών» (ΦΕΚ 169/Α') και ειδικότερα το άρθρο του 62 (παρ. 1).

3. Τις διατάξεις του Ν. 1032/1980 «περί συστάσεως Υπουργείου Χωροταξίας, Οικισμού και Περιβάλλοντος» (ΦΕΚ 57/Α') και ειδικότερα τα άρθρα του 2, 3 και 7).

4. Τις 194/1979, 120/1981 και 172/1981 πράξεις του Δημοτικού Συμβουλίου Ιωαννιτών.

5. Την 498/1982 γνωμοδότηση του Κεντρικού Συμβουλίου Χωροταξίας, Οικισμού και Περιβάλλοντος.

6. Την 151/1983 γνωμοδότηση του Συμβουλίου της Επικρατείας με πρόταση του Υπουργού Χωροταξίας, Οικισμού και Περιβάλλοντος, αποφασίζουμε:

Άρθρο 1.

Εγκρίνεται η τροποποίηση του ρυμοτομικού σχεδίου Ιωαννίνων α) με τον αποχαρακτηρισμό από χώρο Σχολείου του αριθ. 330 οικοδομικού τετραγώνου, που έχει εγκριθεί με το από 20.5.1971 Π. Δ/γμα «περί τροποποιήσεως και επεκτάσεως του ρυμοτομικού σχεδίου Ιωαννίνων και καθορισμού των όρων και περιορισμών δομήσεως των οικοπέδων αυτού» (ΦΕΚ 128/Δ/1971, β) τη δημιουργία μέσα σ' αυτό πεζοδρόμου, γ) το χαρακτηρισμό του ενός τμήματός του ως χώρου παιδικής χαράς, όπως φαίνεται στα σχετικά δύο πρωτότυπα διαγράμματα σε κλίμακα 1:500, που έχουν θεωρηθεί από τον Προϊστάμενο της Διεύθυνσης Πολεοδομικών Εφαρμογών με την αριθ. Γ. 14044/1983 πράξη του και που συνοπτικά τους αντίτυπα δημοσιεύονται με αυτό το Διάταγμα.

Άρθρο 2.

Στην πρόσοψη των οικοπέδων οικοδομημένων ή μη που βρίσκονται μέσα στο αριθ. 330 οικοδομικό τετράγωνο, όπως τροποποιείται με το άρθρο 1 του παρόντος, επιβάλλονται προκήπια πλάτους τεσσάρων (4) και έξη (6) μέτρων, όπως φαίνεται στα ίδια διαγράμματα.

Άρθρο 3.

Η ισχύς αυτού του Διατάγματος αρχίζει από τη δημοσίευσή του στην Εφημερίδα της Κυβερνήσεως.

Στον Υπουργό Χωροταξίας, Οικισμού και Περιβάλλοντος, αναθέτουμε τη δημοσίευση και εκτέλεση αυτού του Διατάγματος.

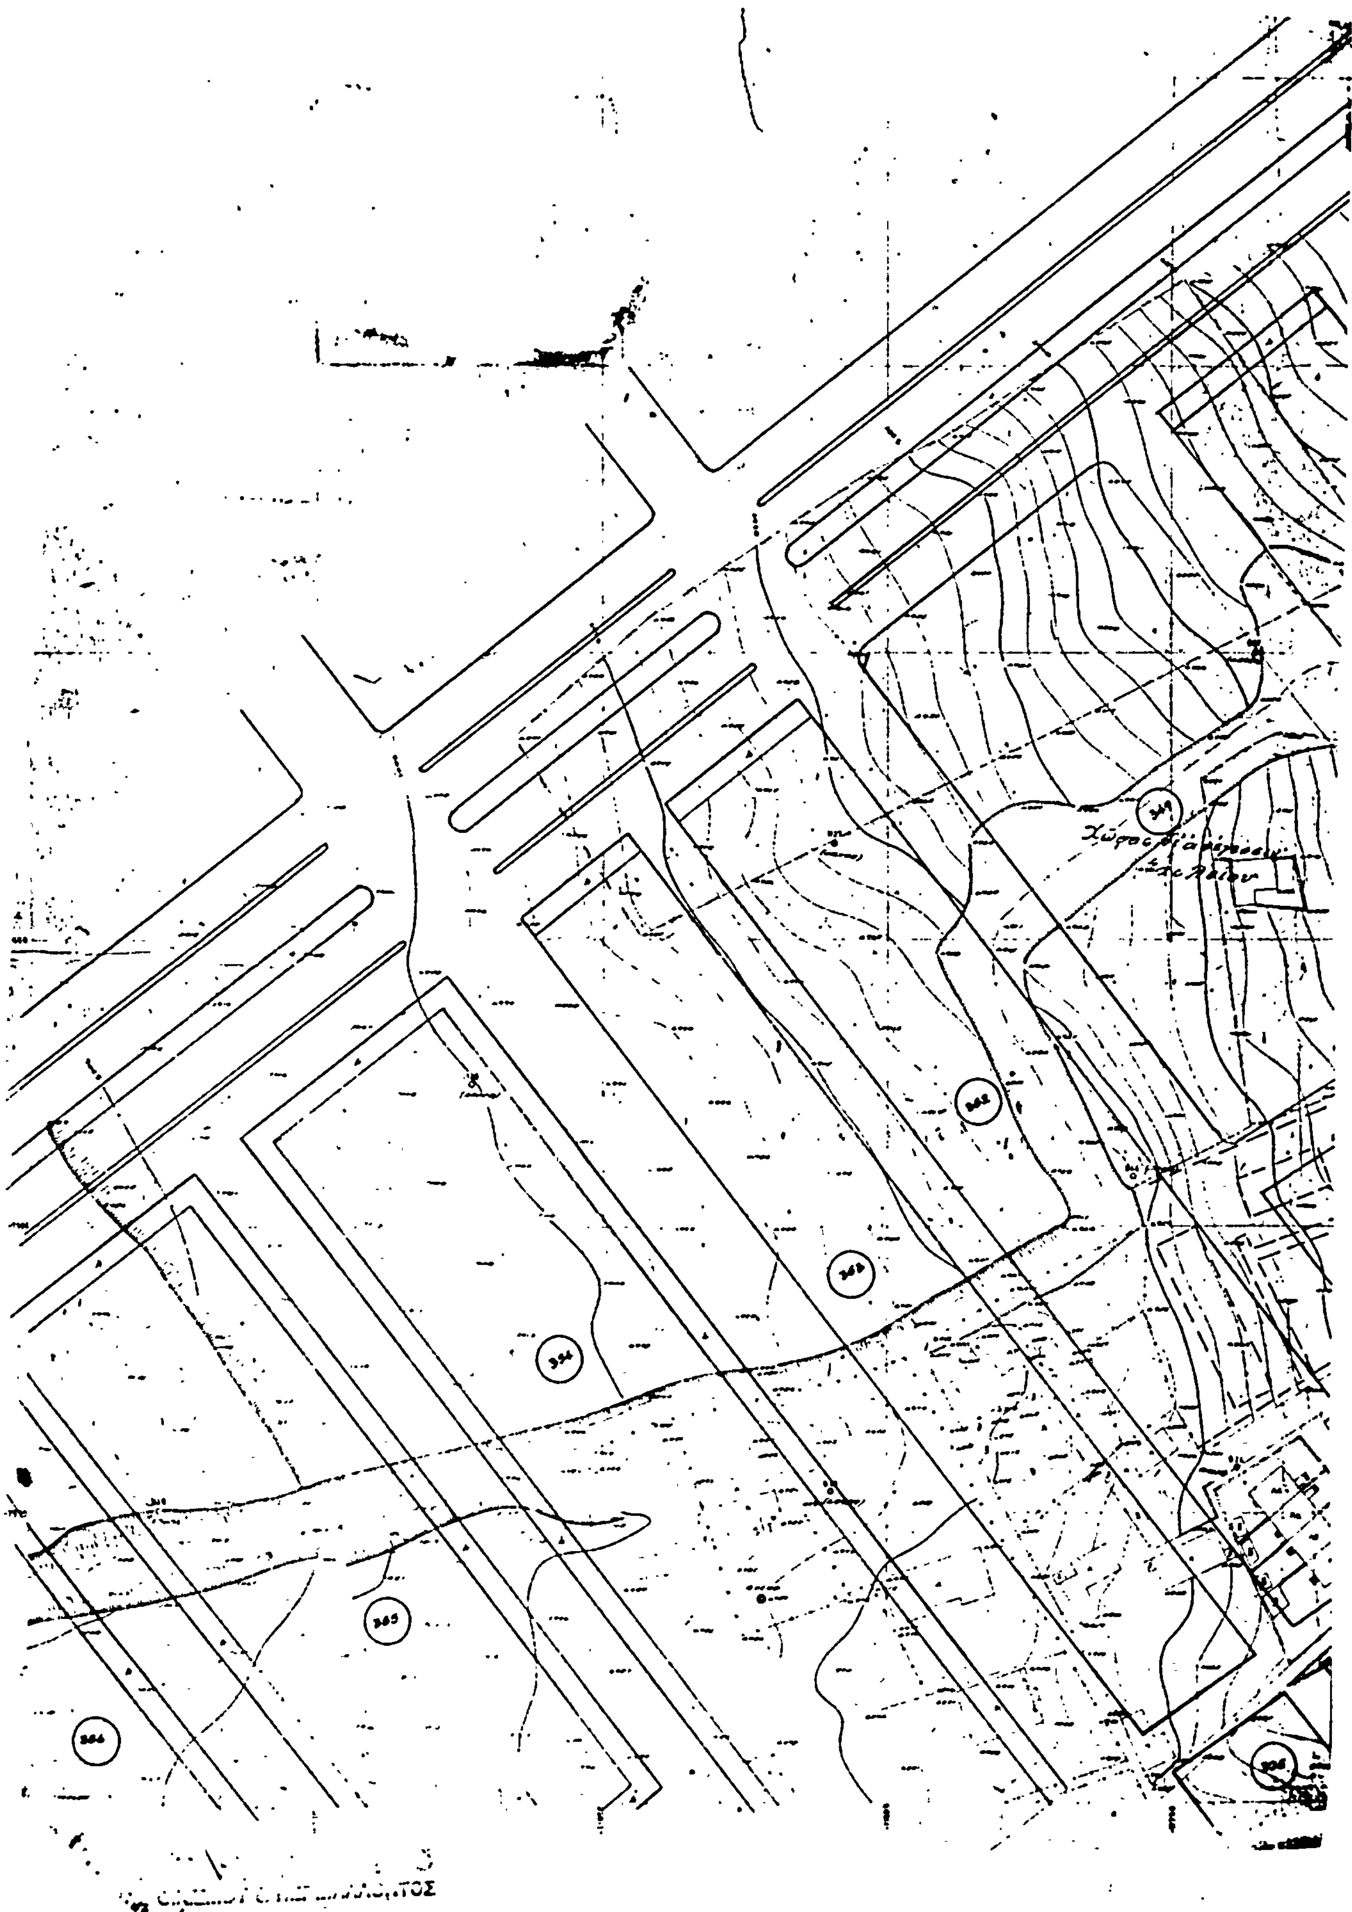
Αθήνα, 6 Απριλίου 1983

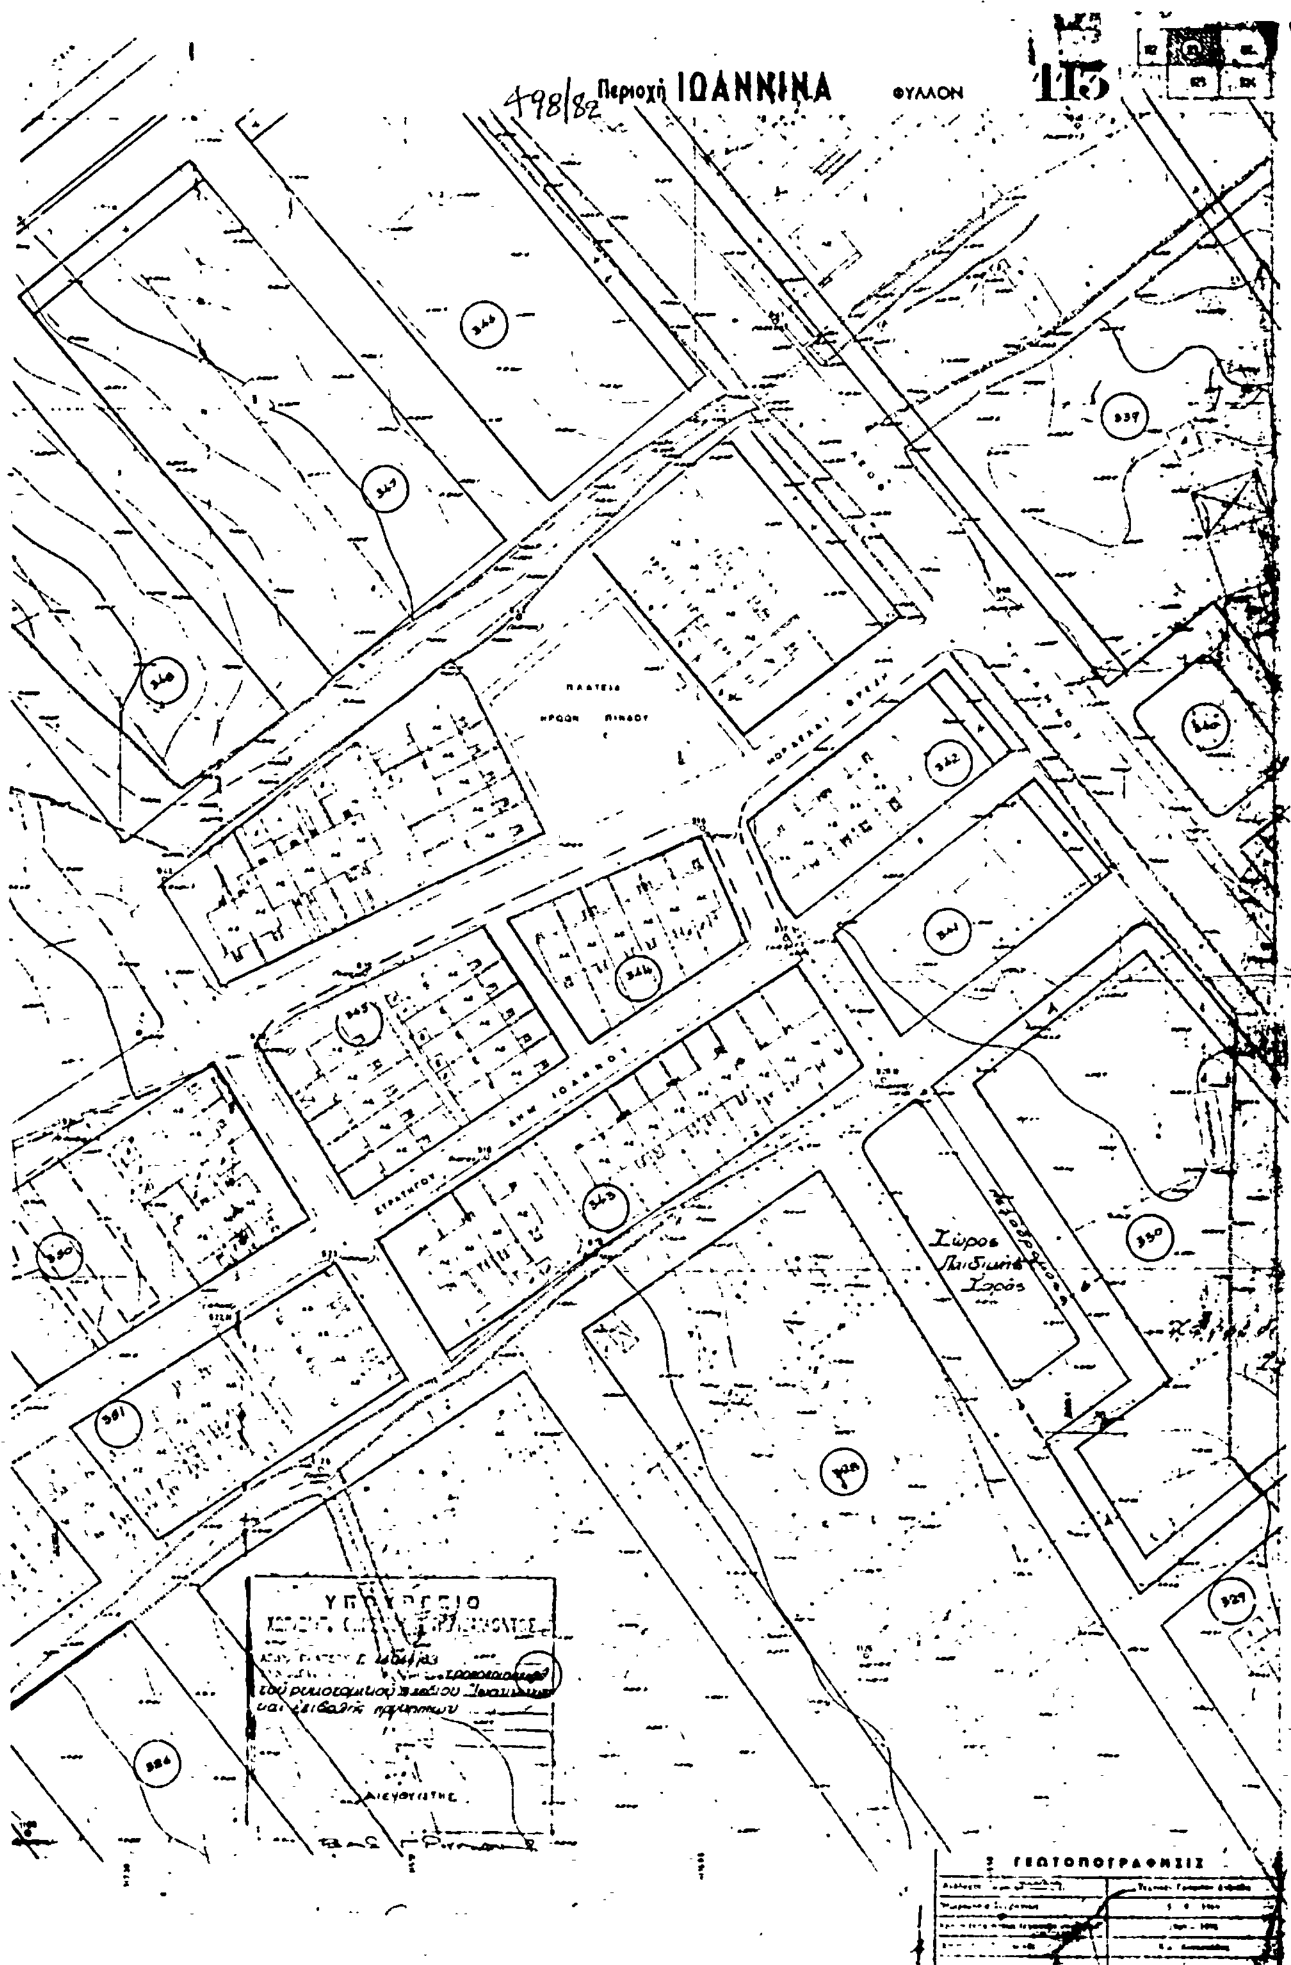
Ο ΠΡΟΕΔΡΟΣ ΤΗΣ ΔΗΜΟΚΡΑΤΙΑΣ

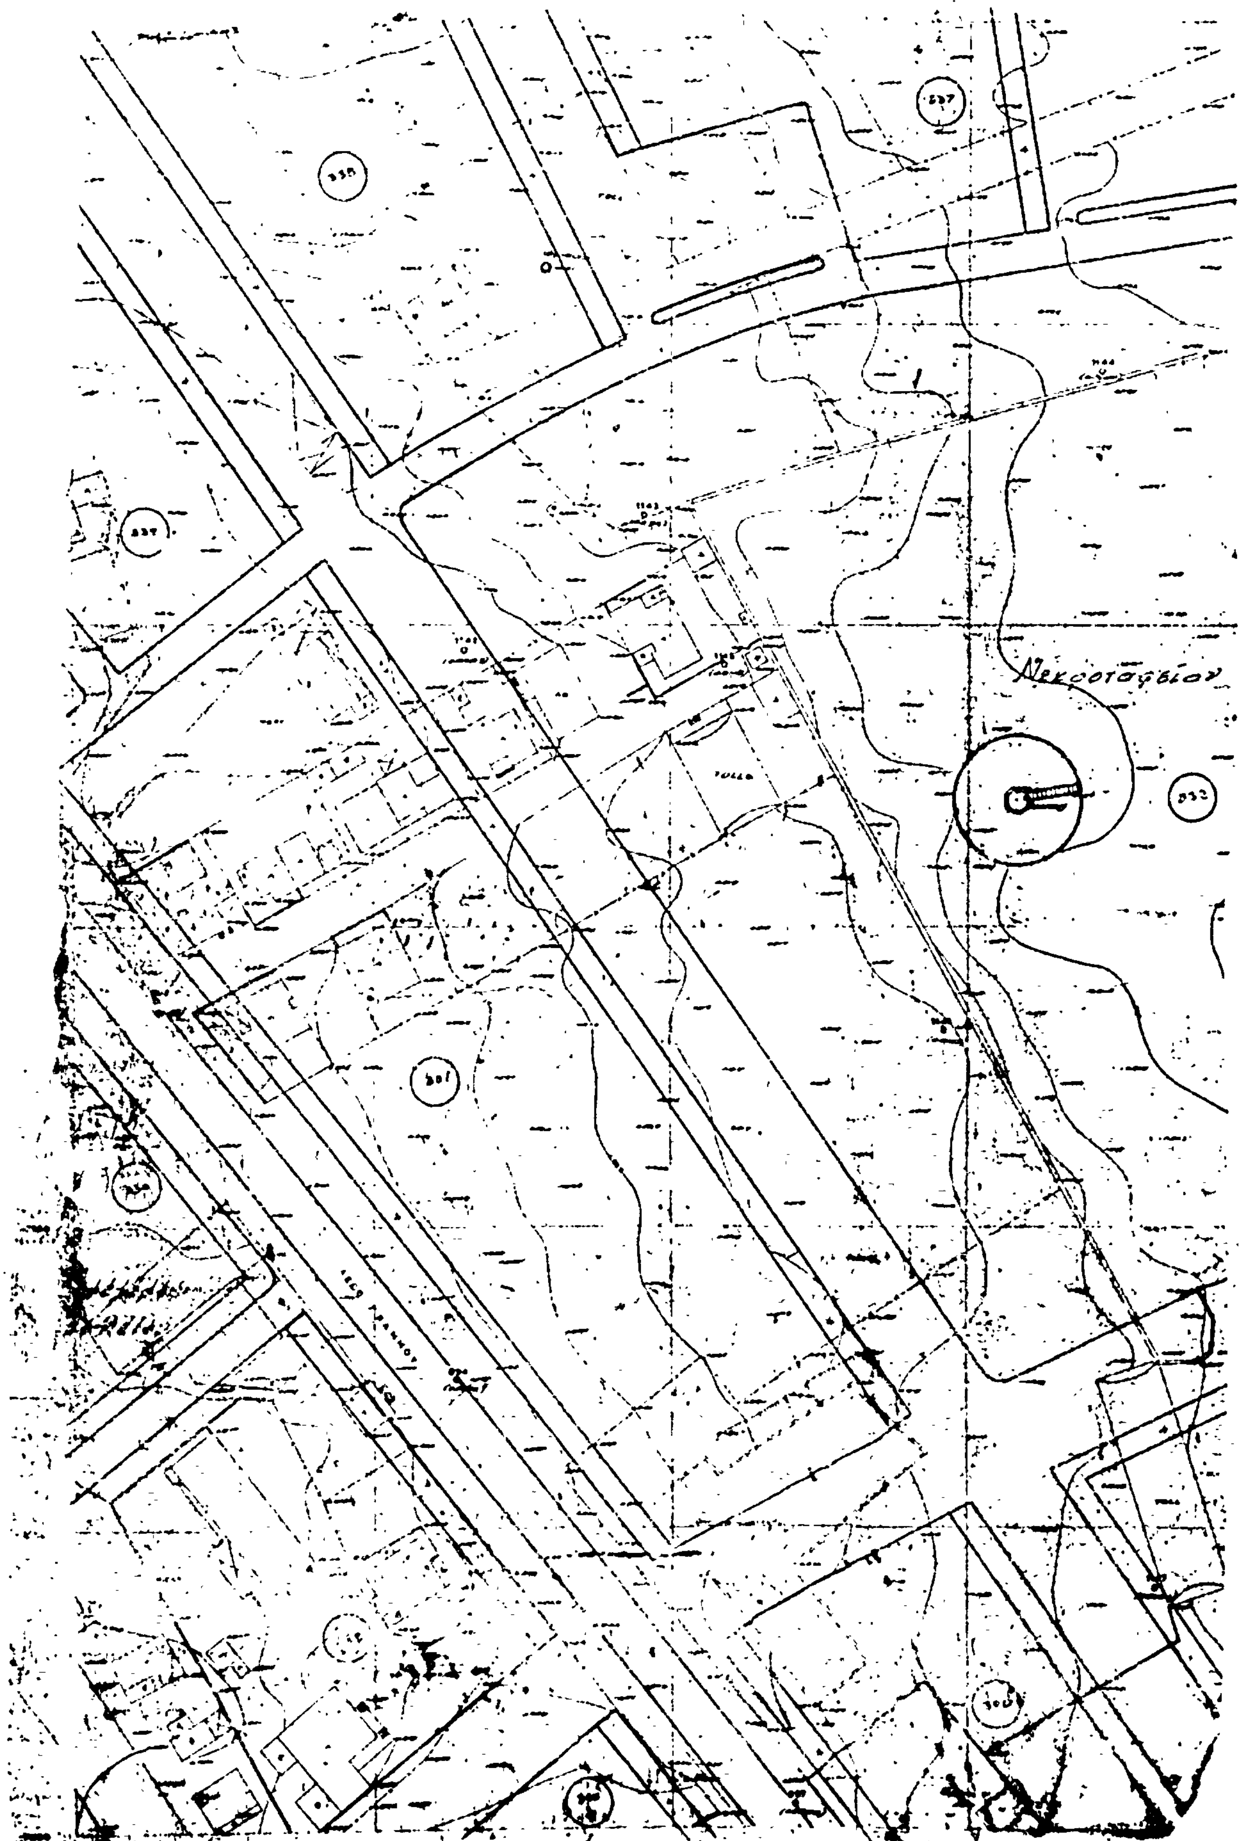
ΚΩΝΣΤΑΝΤΙΝΟΣ Γ. ΚΑΡΑΜΑΝΛΗΣ

Ο ΥΠΟΥΡΓΟΣ ΧΩΡΟΤΑΞΙΑΣ, ΟΙΚΙΣΜΟΥ ΚΑΙ ΠΕΡΙΒΑΛΛΟΝΤΟΣ

ΑΝΤΩΝΙΟΣ ΤΡΙΤΣΗΣ


Χώρος


498/82
Περιοχή ΙΩΑΝΝΙΝΑ
ΦΥΛΛΟΝ
ΠΛΑΤΕΙΑ ΗΡΩΩΝ ΠΙΝΔΟΥ
Χώρος Παιδικής Χαράς
ΥΠΟΥΡΓΕΙΟ
ΔΙΕΥΘΥΝΤΗΣ


Νεκροταφείον

498/82 Περιοχή ΙΩΑΝΝΙΝΑ ΦΥΛΛΟΝ

ΥΠΟΥΡΓΕΙΟ

ΟΙΚΙΣΜΟΥ &

ΑΠΟ ΤΟ ΕΘΝΙΚΟ ΤΥΠΟΓΡΑΦΕΙΟ